


VISTA B-B



SEZIONE A-A

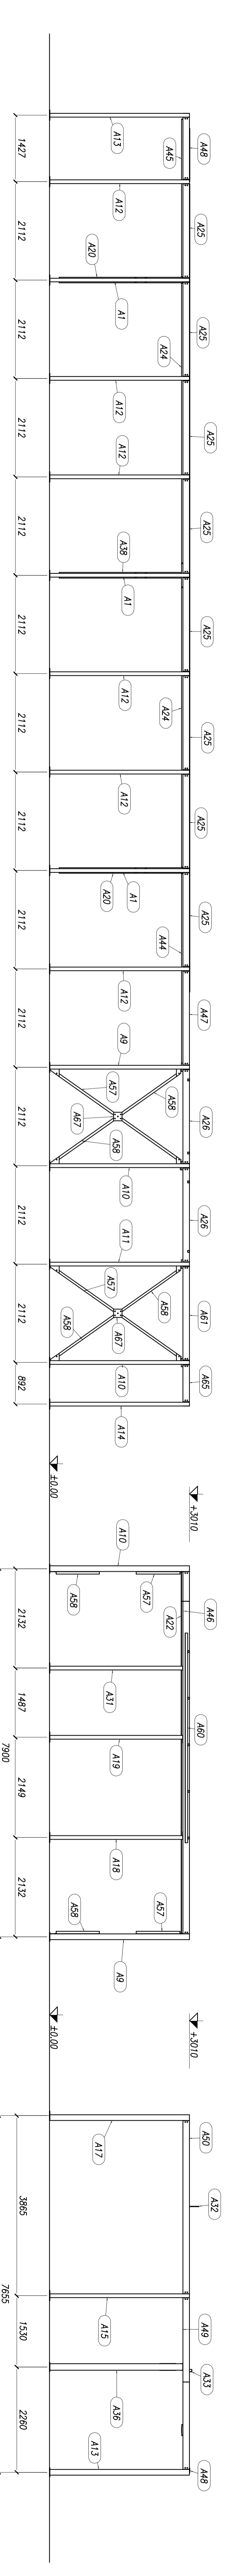

VISTA C-C


VISTA E-E

VISTA D-D

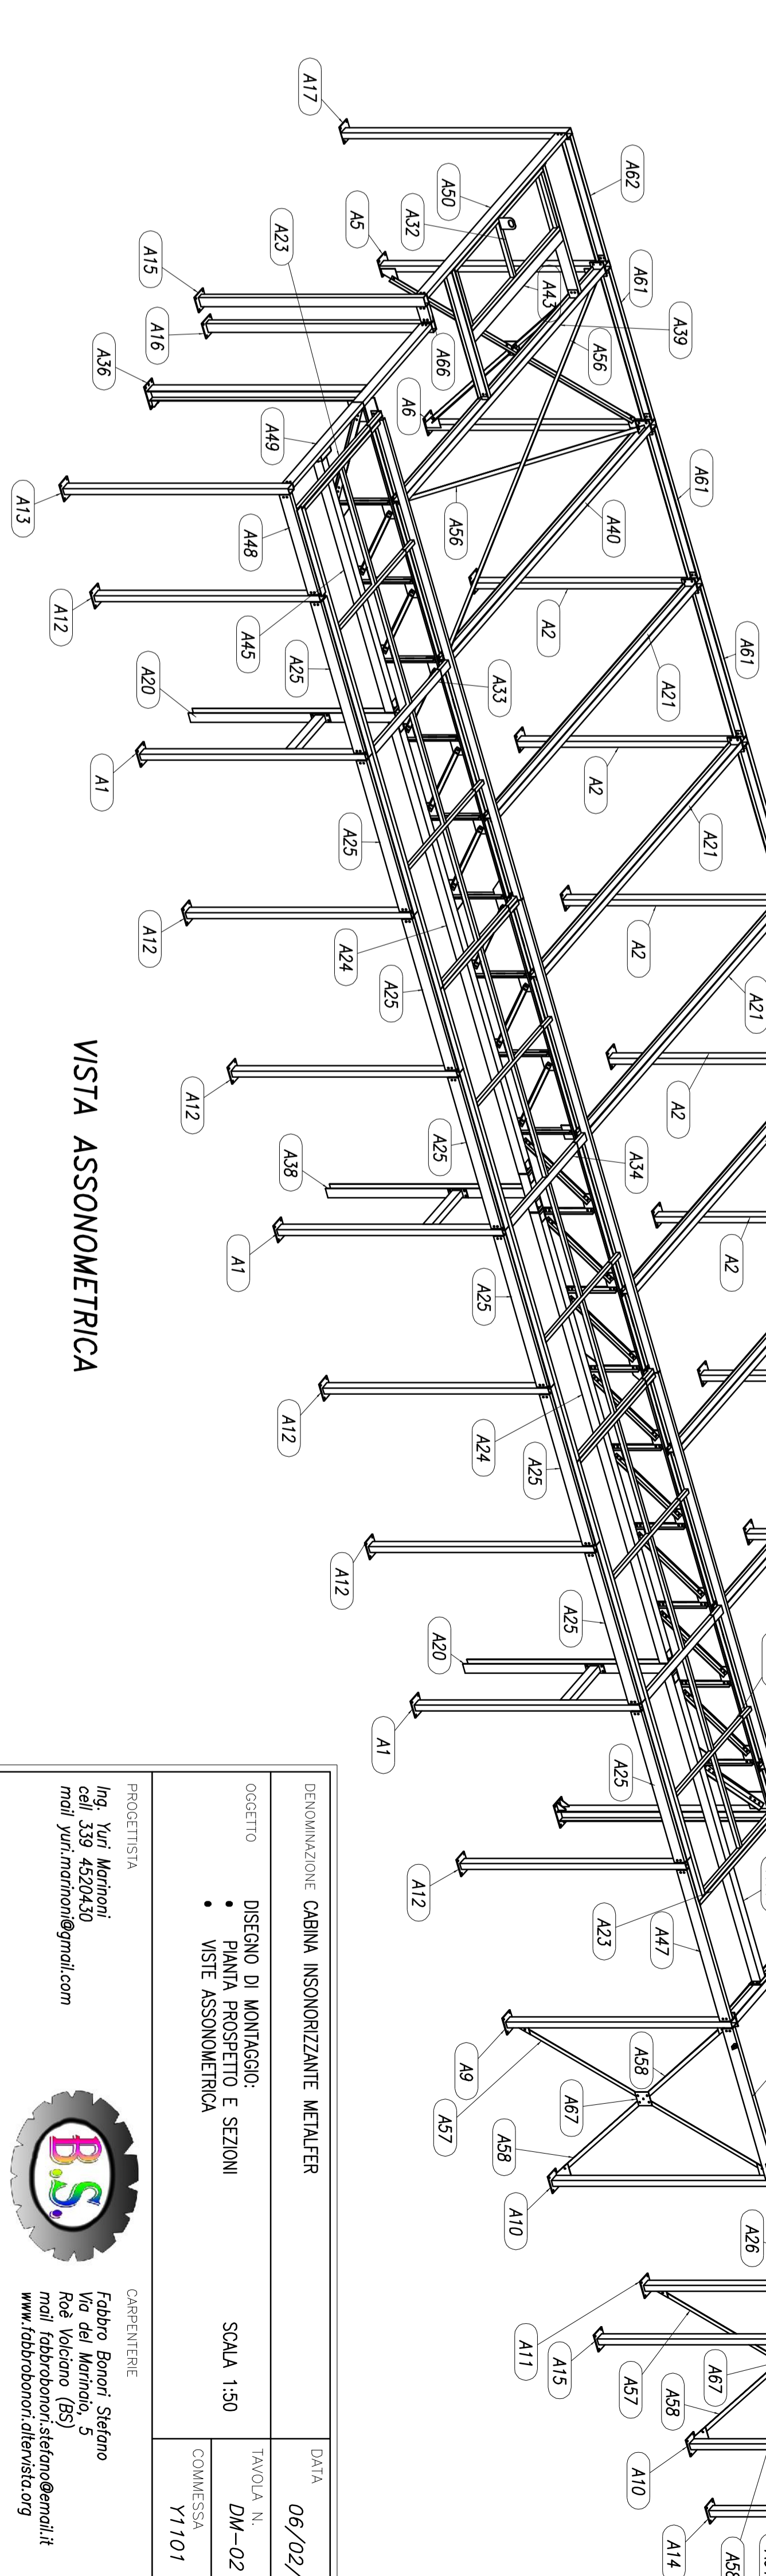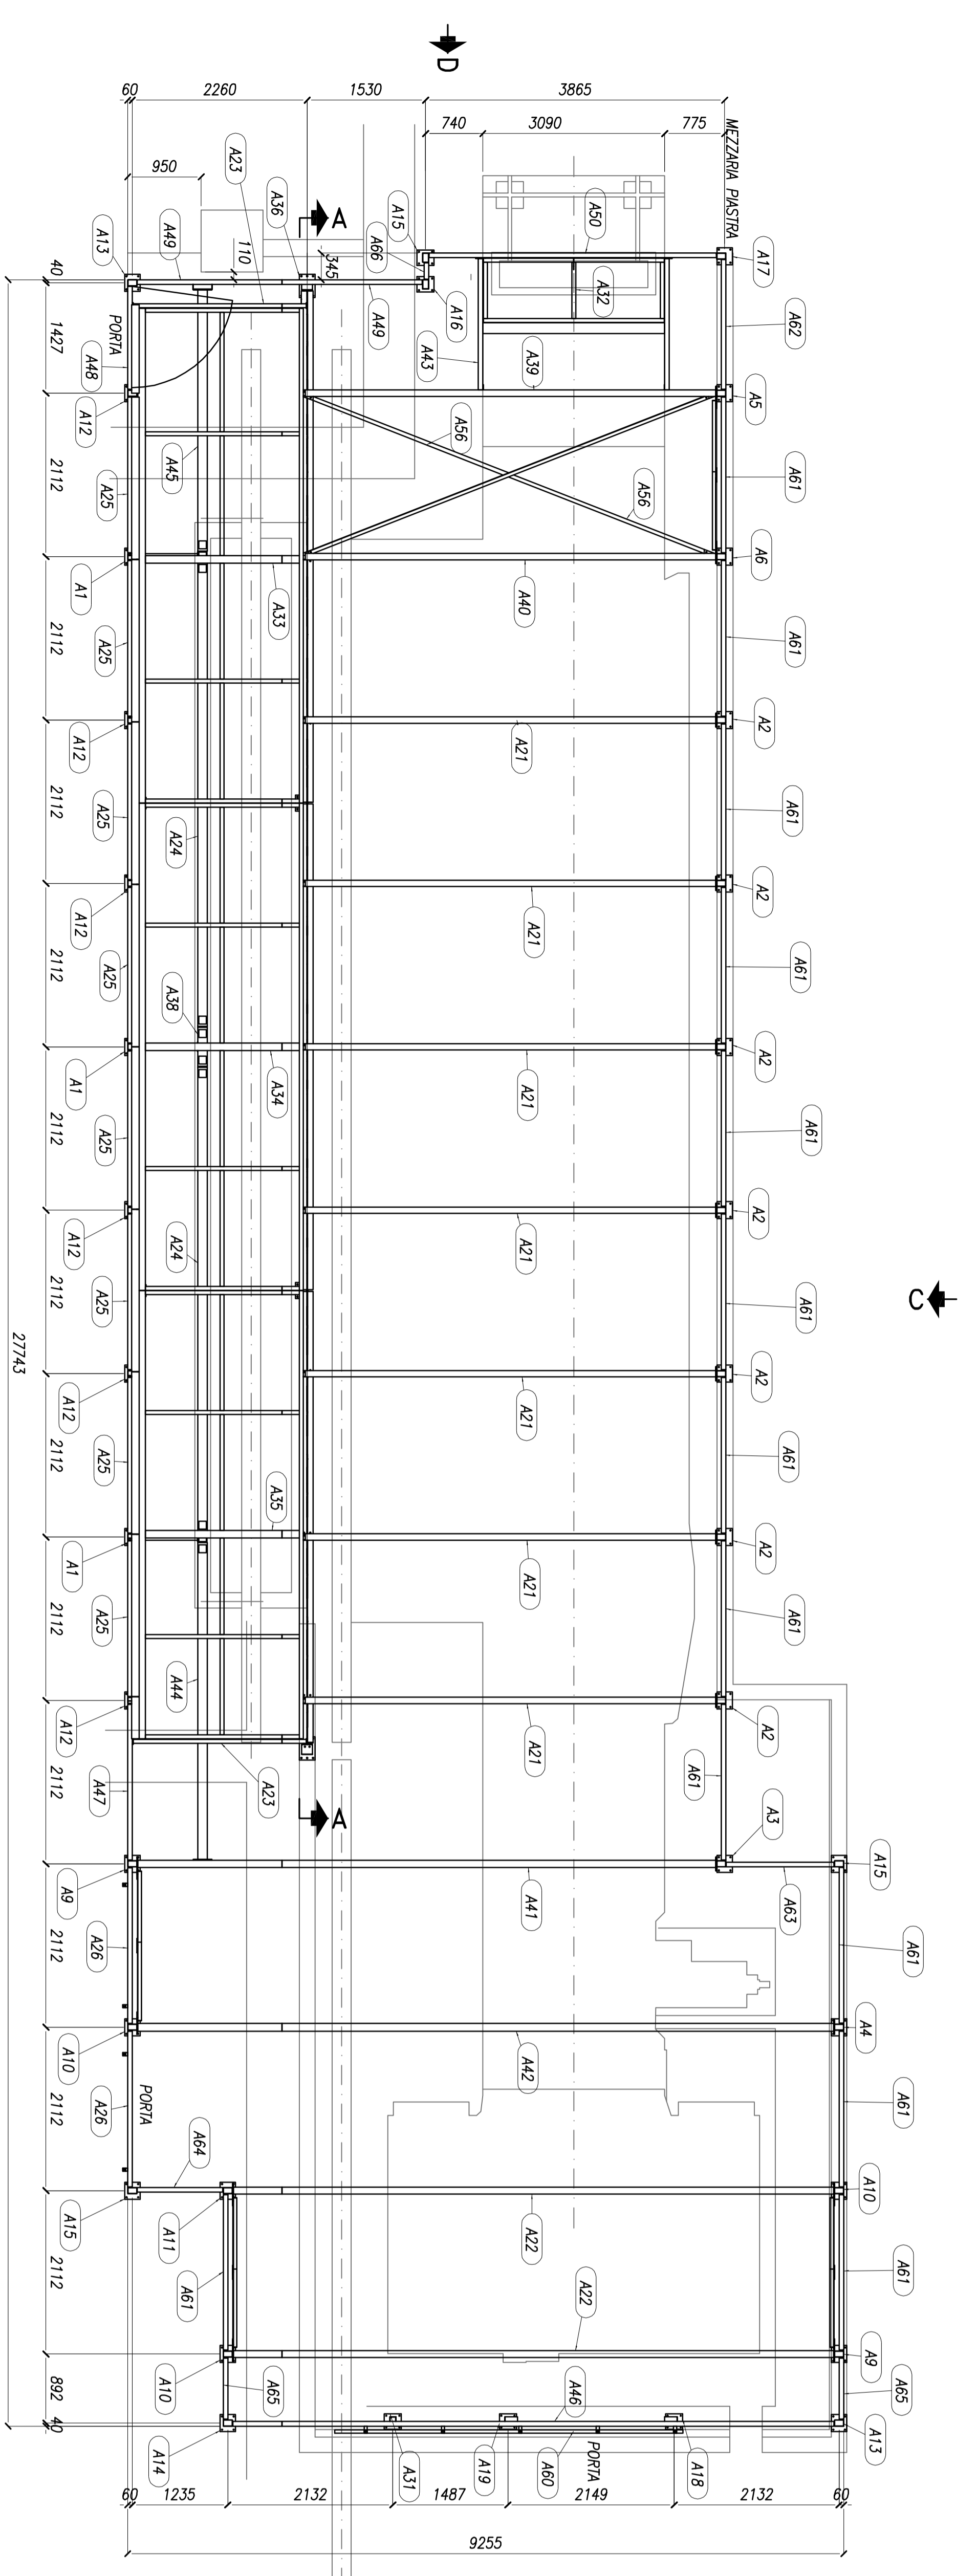

VISTA ASSONOMETRICA

PROGETTISTA Ing. Yuri Moriggi via del Lavoro, 5 00144 Roma (RM) yuri.moriggi@gmail.com		CLIENTE Edificio Servizi, Sileone via del Lavoro, 5 00144 Roma (RM) yuri.moriggi@gmail.com	
DENOMINAZIONE: OBBLIGO INSORRIZZANTE METALFERE		DATA: 06/02/2011	
OGGETTO: • DISSEGNO DI MONTAGGIO; • PIANTE PROSPETTIVE E SEZIONI; • VISTE ASSONOMETRICA		TAVOLA N. DM-02	
SCALA 1:30		COMPLESSA Y1101	

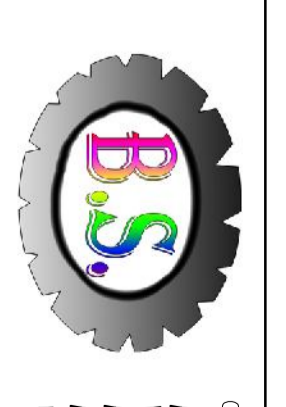

Edificio Servizi, Sileone
 via del Lavoro, 5
 00144 Roma (RM)
 yuri.moriggi@gmail.com